


Vuosangan laajennuksen melualuearvio 29052009

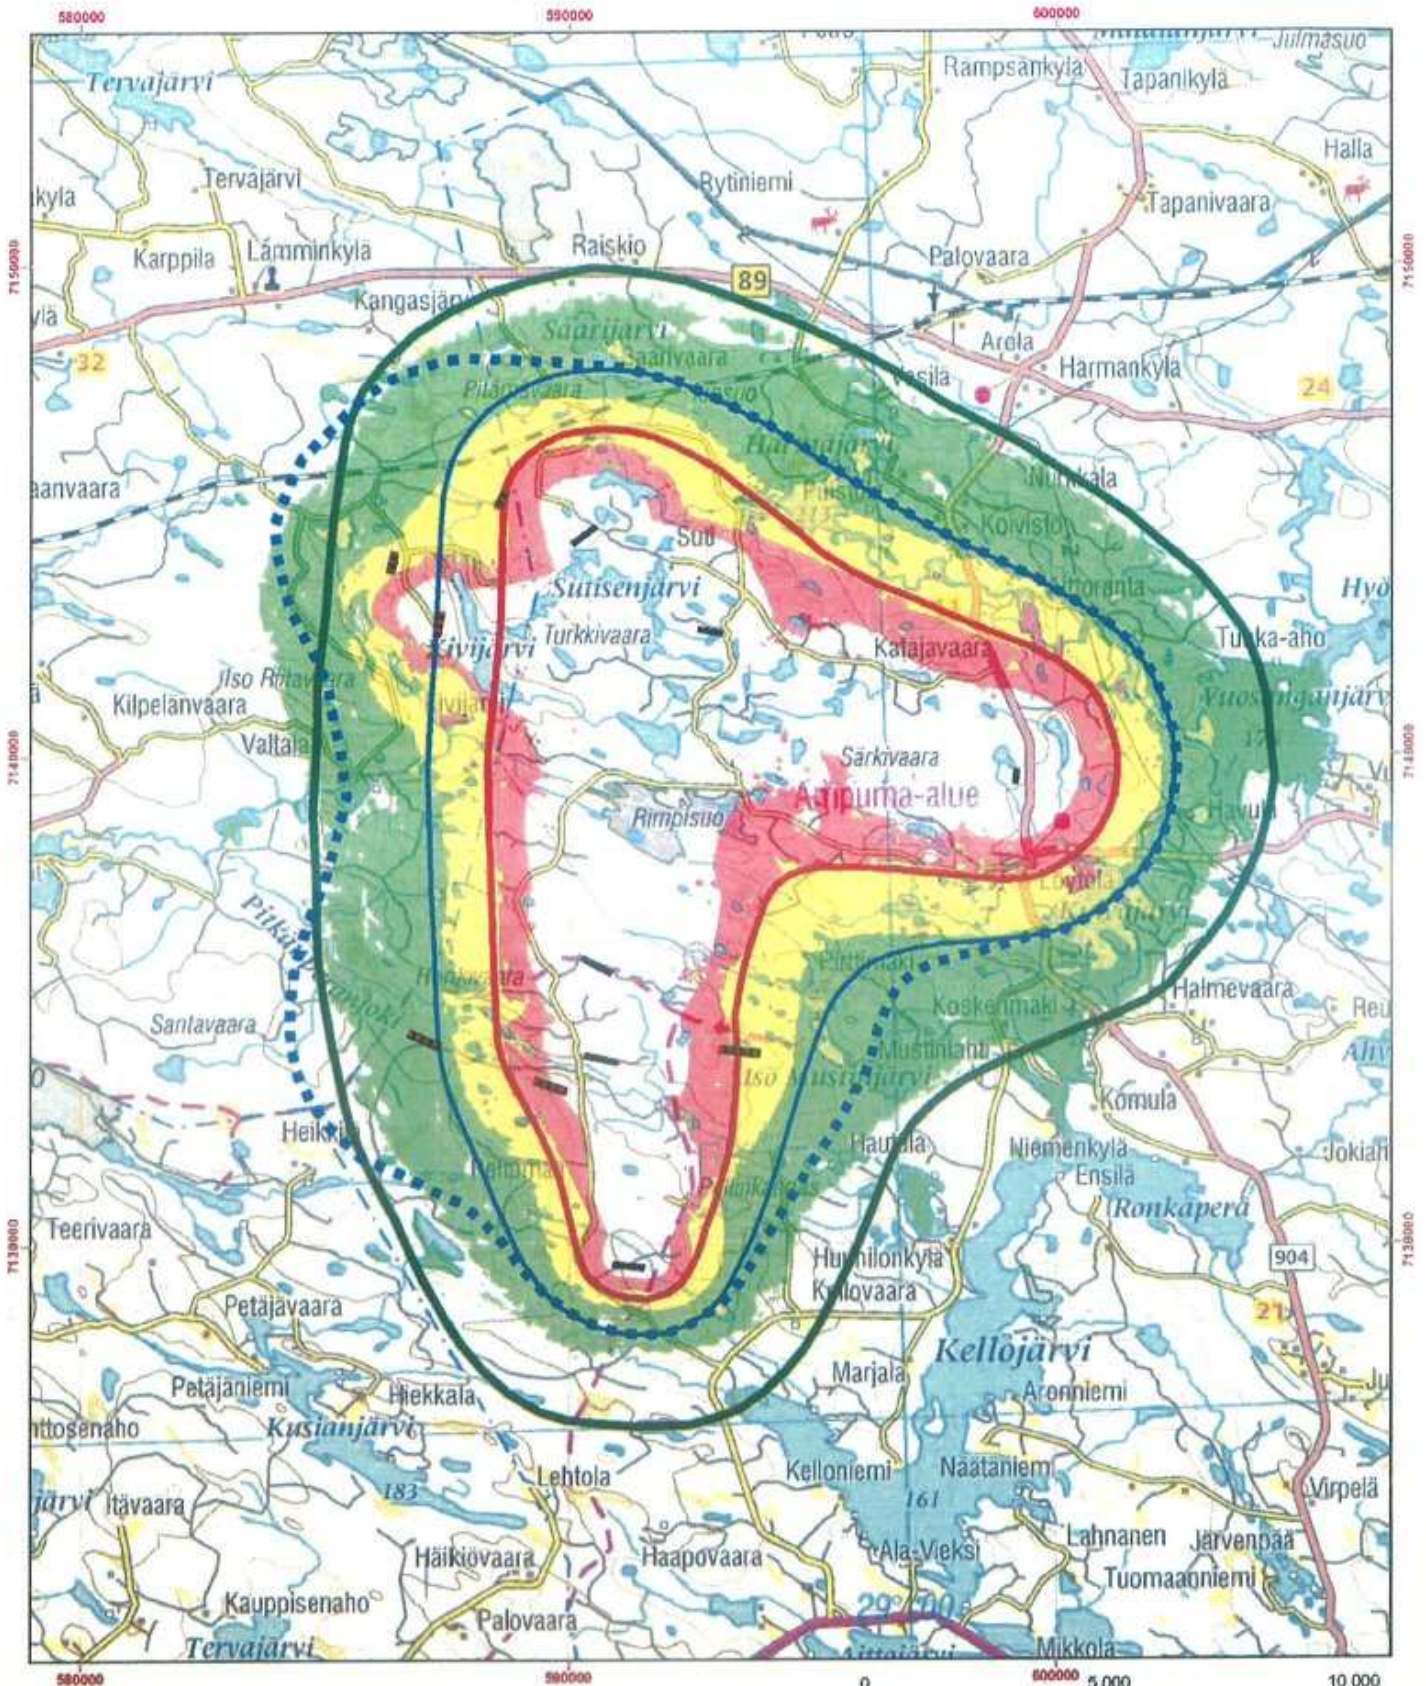

1:100 000 / A3-paperi

Peruste:
 Olemassa olevien tuliasemien ja luoteessa, Kivijärven länsipuolelle suunnitellun tuliaseman osalta melualue perustuu meluseivitykseen: Vuosangan ampuma- ja harjoitusalue, Ympäristömeluseelvitys, Akukon Oy 20.3.2008. Muiden suunniteltujen tuliasemien vaikutus melualueeseen on arvioitu.

Laatinut:
 Asko Parri, MAAVE, 5/2009

